


Centre de la commune


Plan de localisation

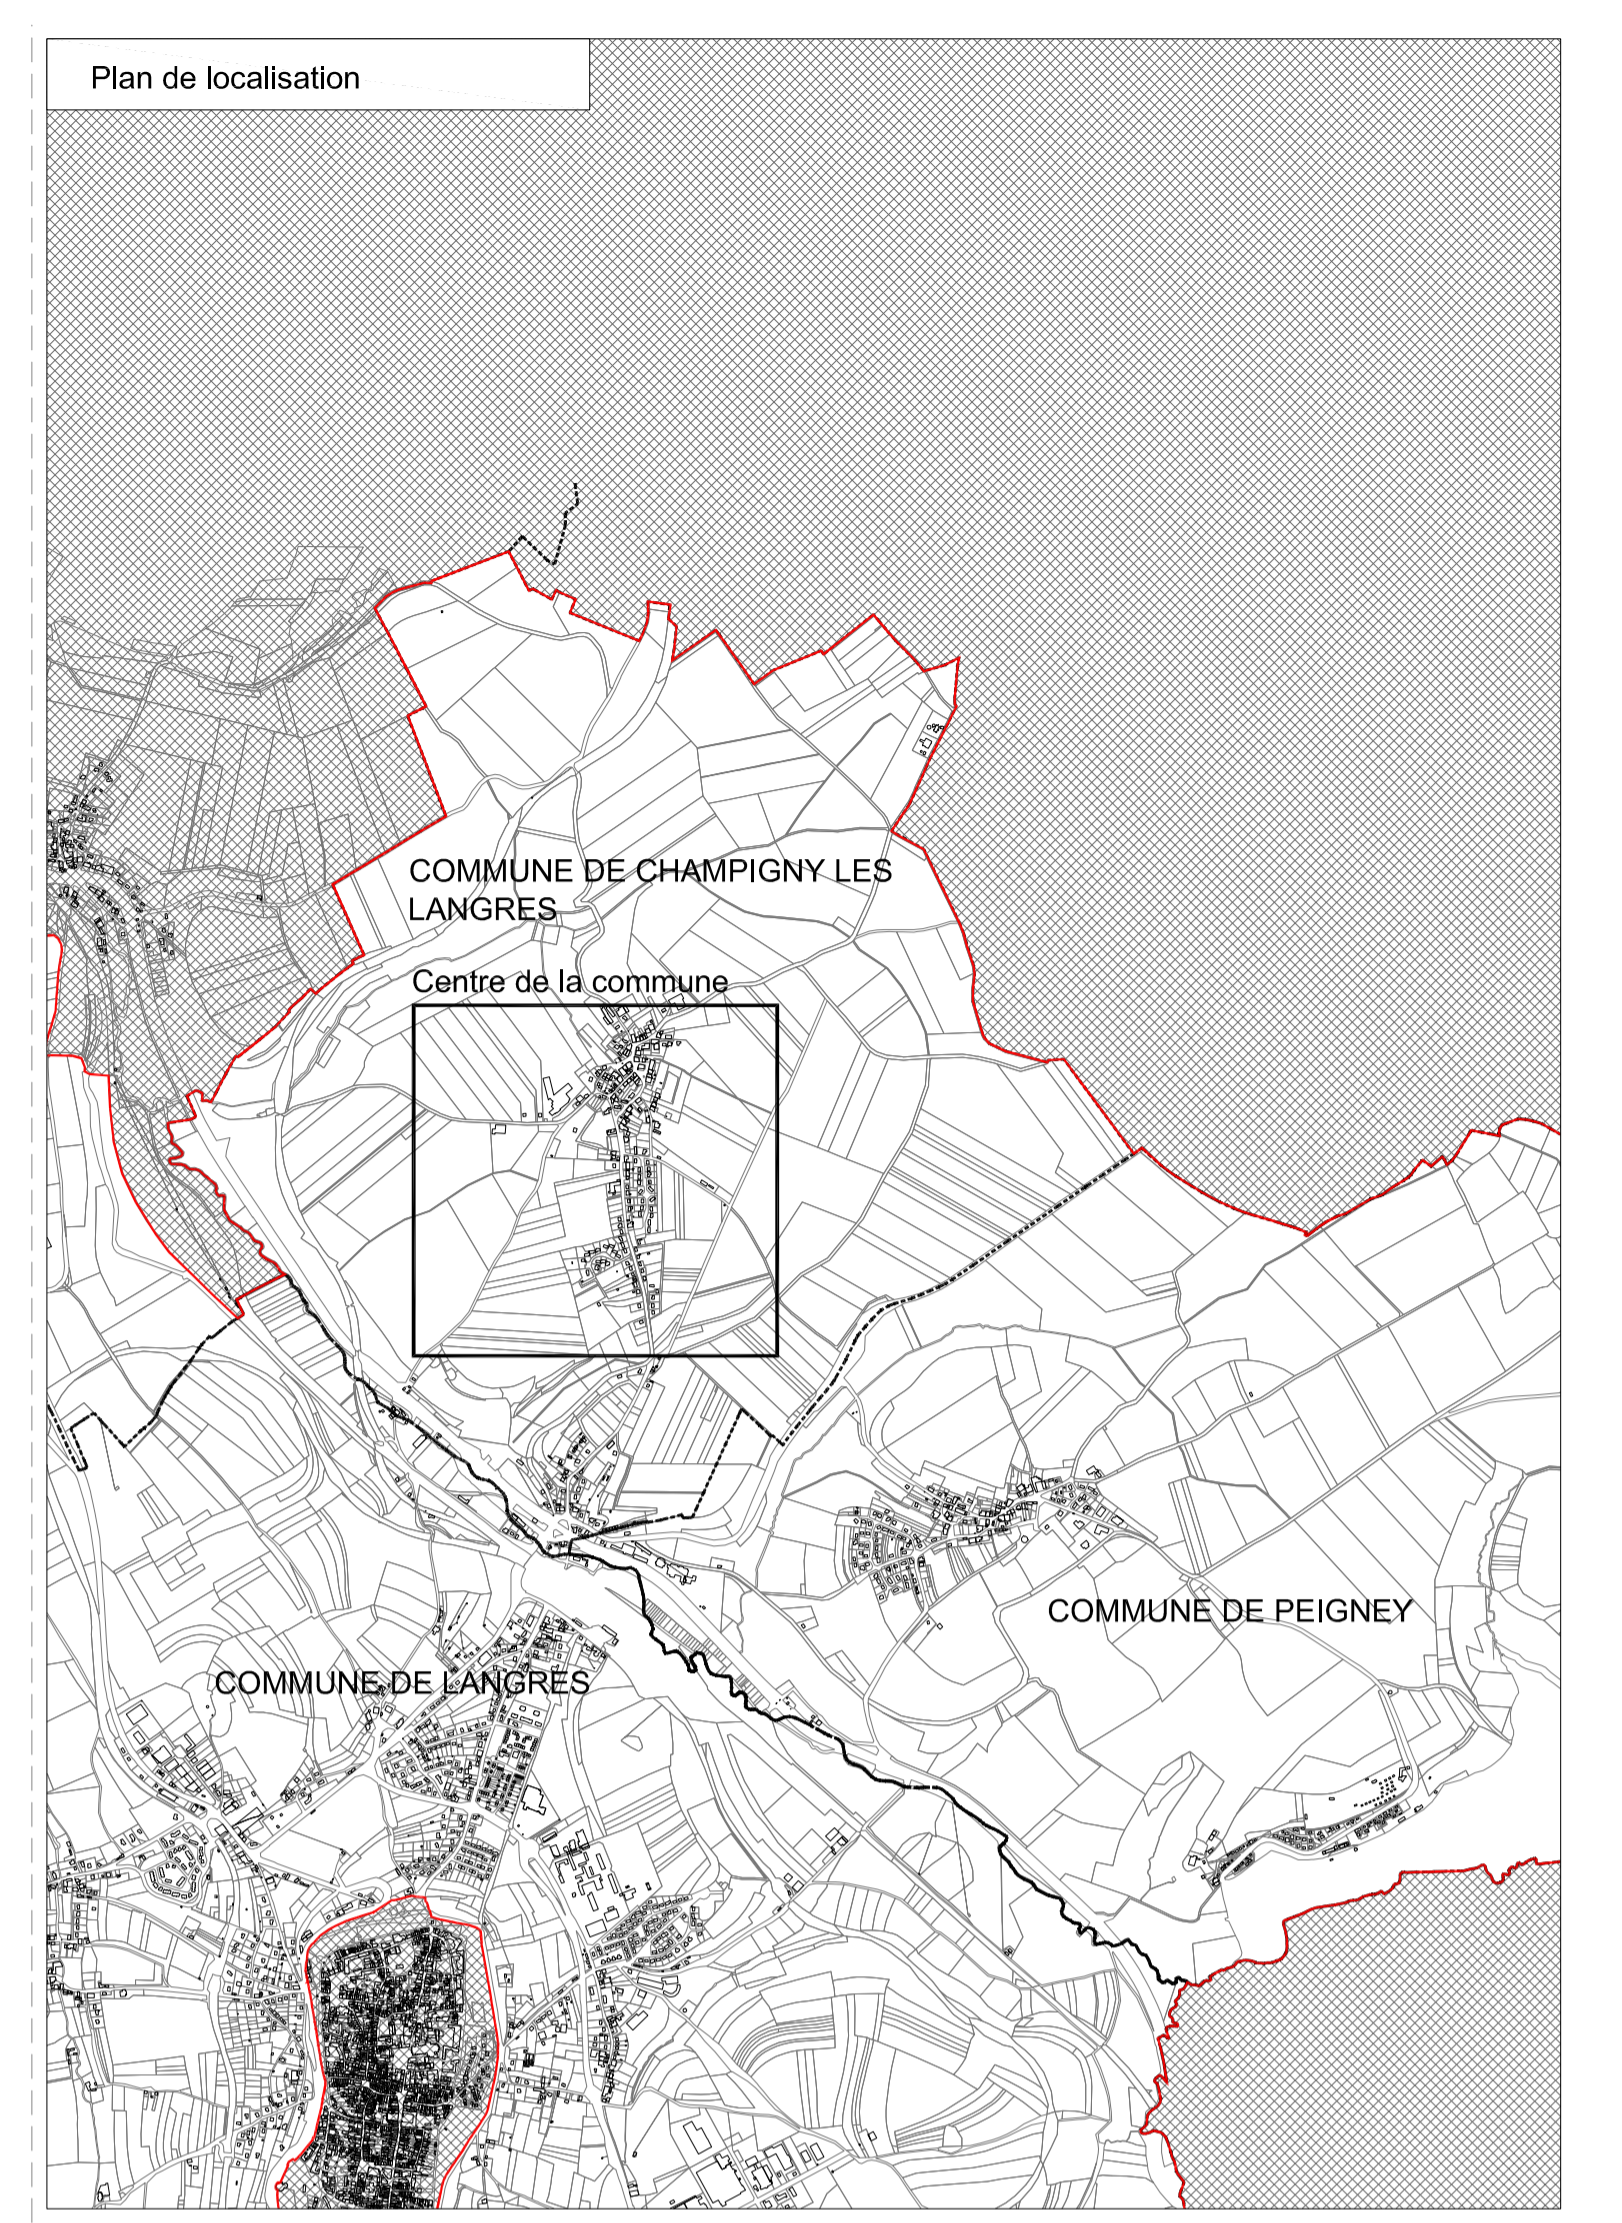

SITE PATRIMONIAL REMARQUABLE DU PAYSAGE LANGROIS

Plan de Valorisation de l'Architecture et du Patrimoine
Document graphique

COMMUNE DE CHAMPIGNY-LES-LANGRES

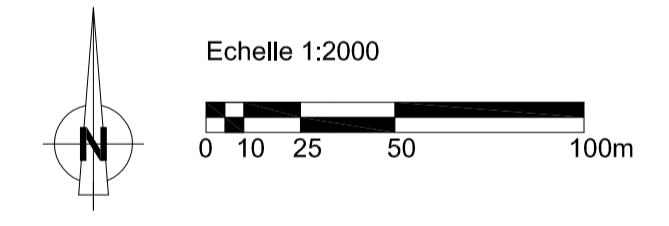

LEGENDE

- Limite communale
- Limite du périmètre de l'AVAP (article I.3 du règlement du PVAP)
- ▨ Délimitation des périmètres dits "bourgs anciens" (article III.1 du règlement du PVAP)
- Edifice appartenant à la typologie des fermes anciennes à travées (article IV.4.1.d du règlement du PVAP)